



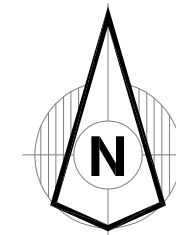

PLANOS
ESTUDIO DE SEGURIDAD Y SALUD

PROYECTO DE ADECUACIÓN DEL ENTORNO
ZONA VERDE ZV-JL/081 (FASE 1)
CASTELLÓN DE LA PLANA

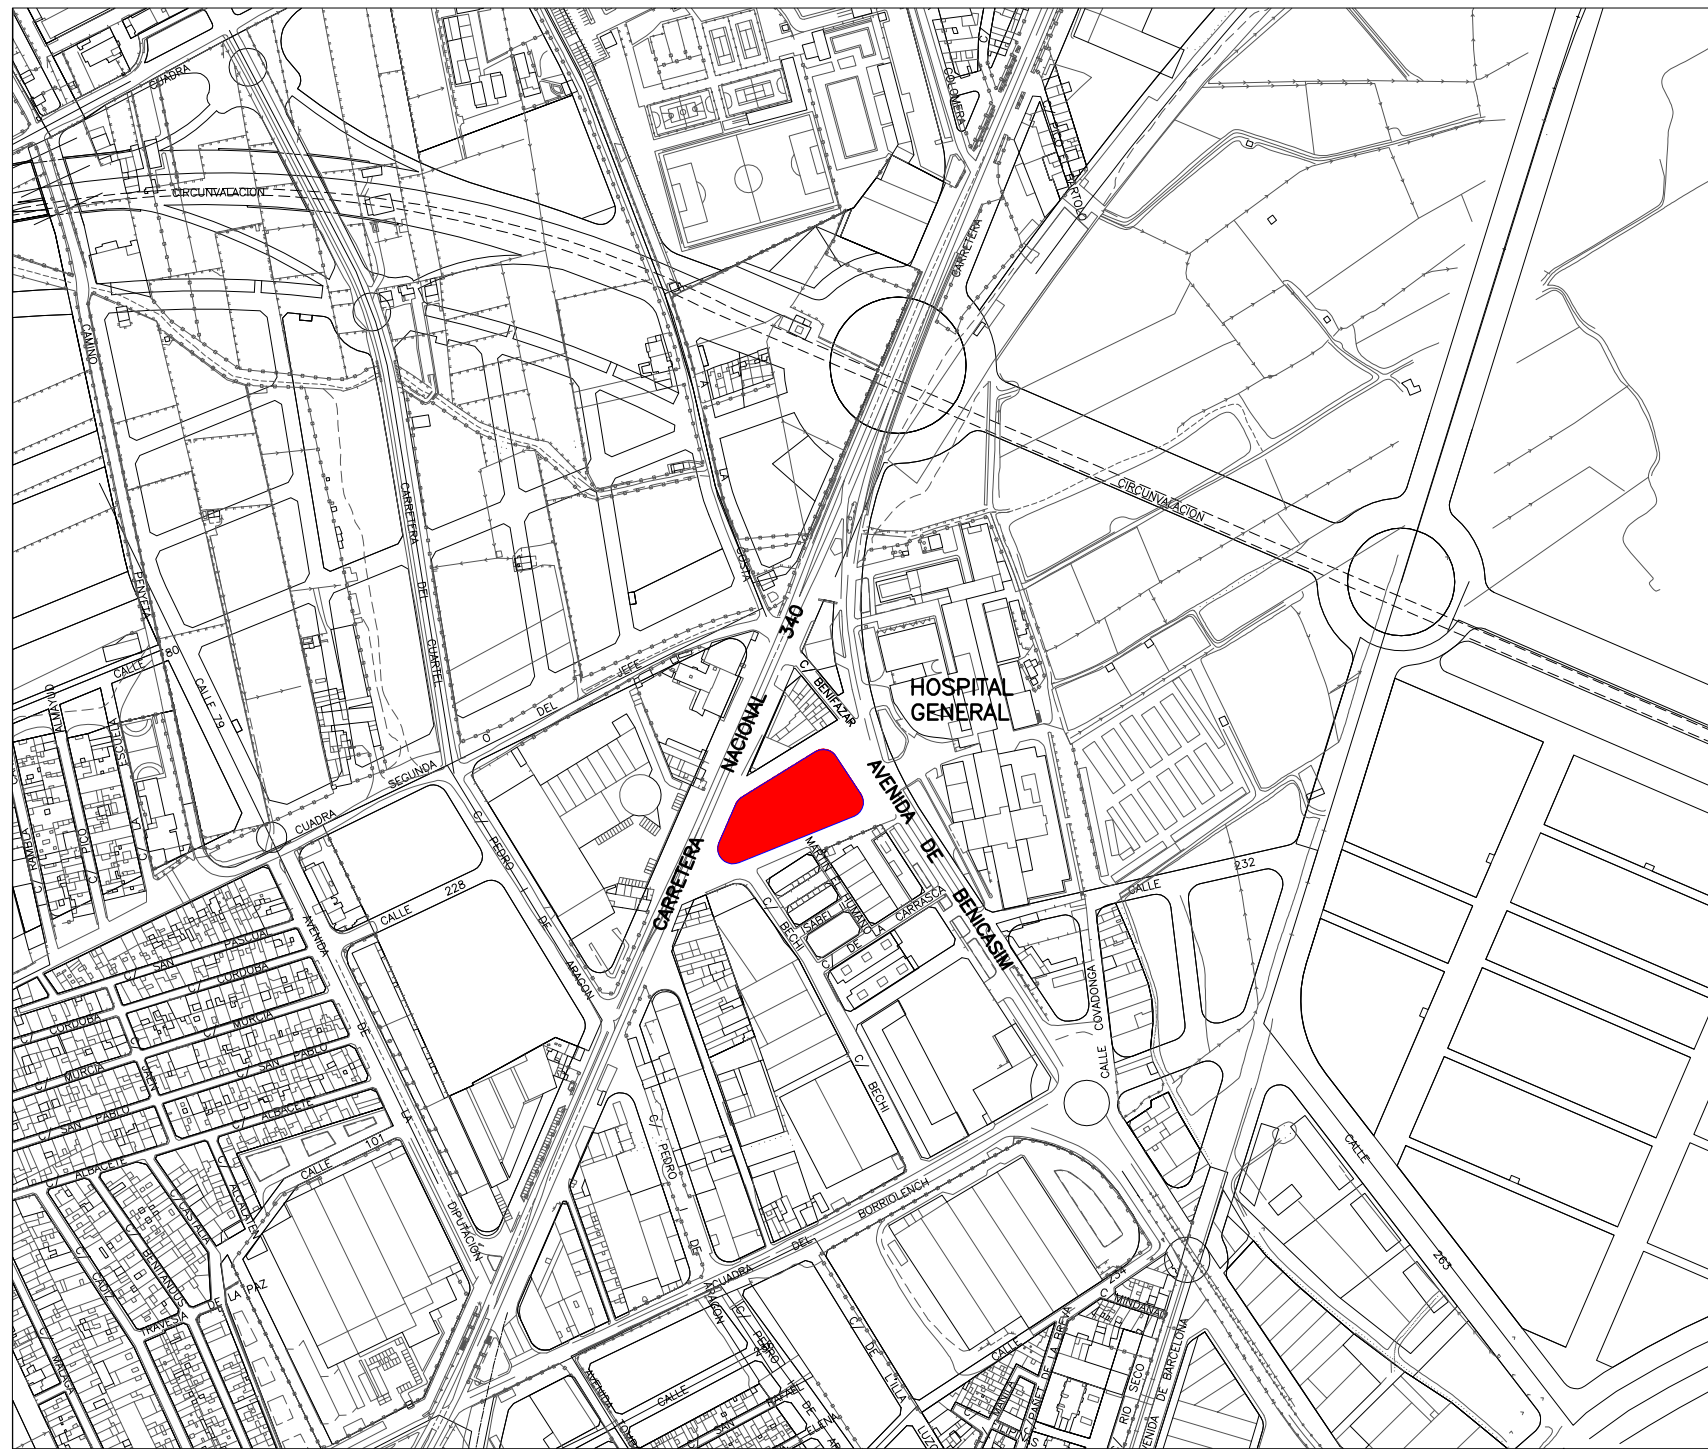

EXCMO. AYUNTAMIENTO DE CASTELLÓN DE LA PLANA



PROYECTO DE ADECUACIÓN
DEL ENTORNO
ZONA VERDE ZV-JL/081 (FASE 1)
CASTELLÓN DE LA PLANA

DEPARTAMENTO DE ARQUITECTURA URBANA

EQUIPO REDACTOR:

COLABORADORES:

Pilar Albert Sández
Arquitecto Técnico Municipal


Delineación: Yolanda Mon Boix

PLANO
ESTUDIO DE SEGURIDAD Y SALUD
SITUACIÓN Y EMPLAZAMIENTO

ESCALA
1/2.000

FECHA
OCTUBRE 2015

Nº
SS.01

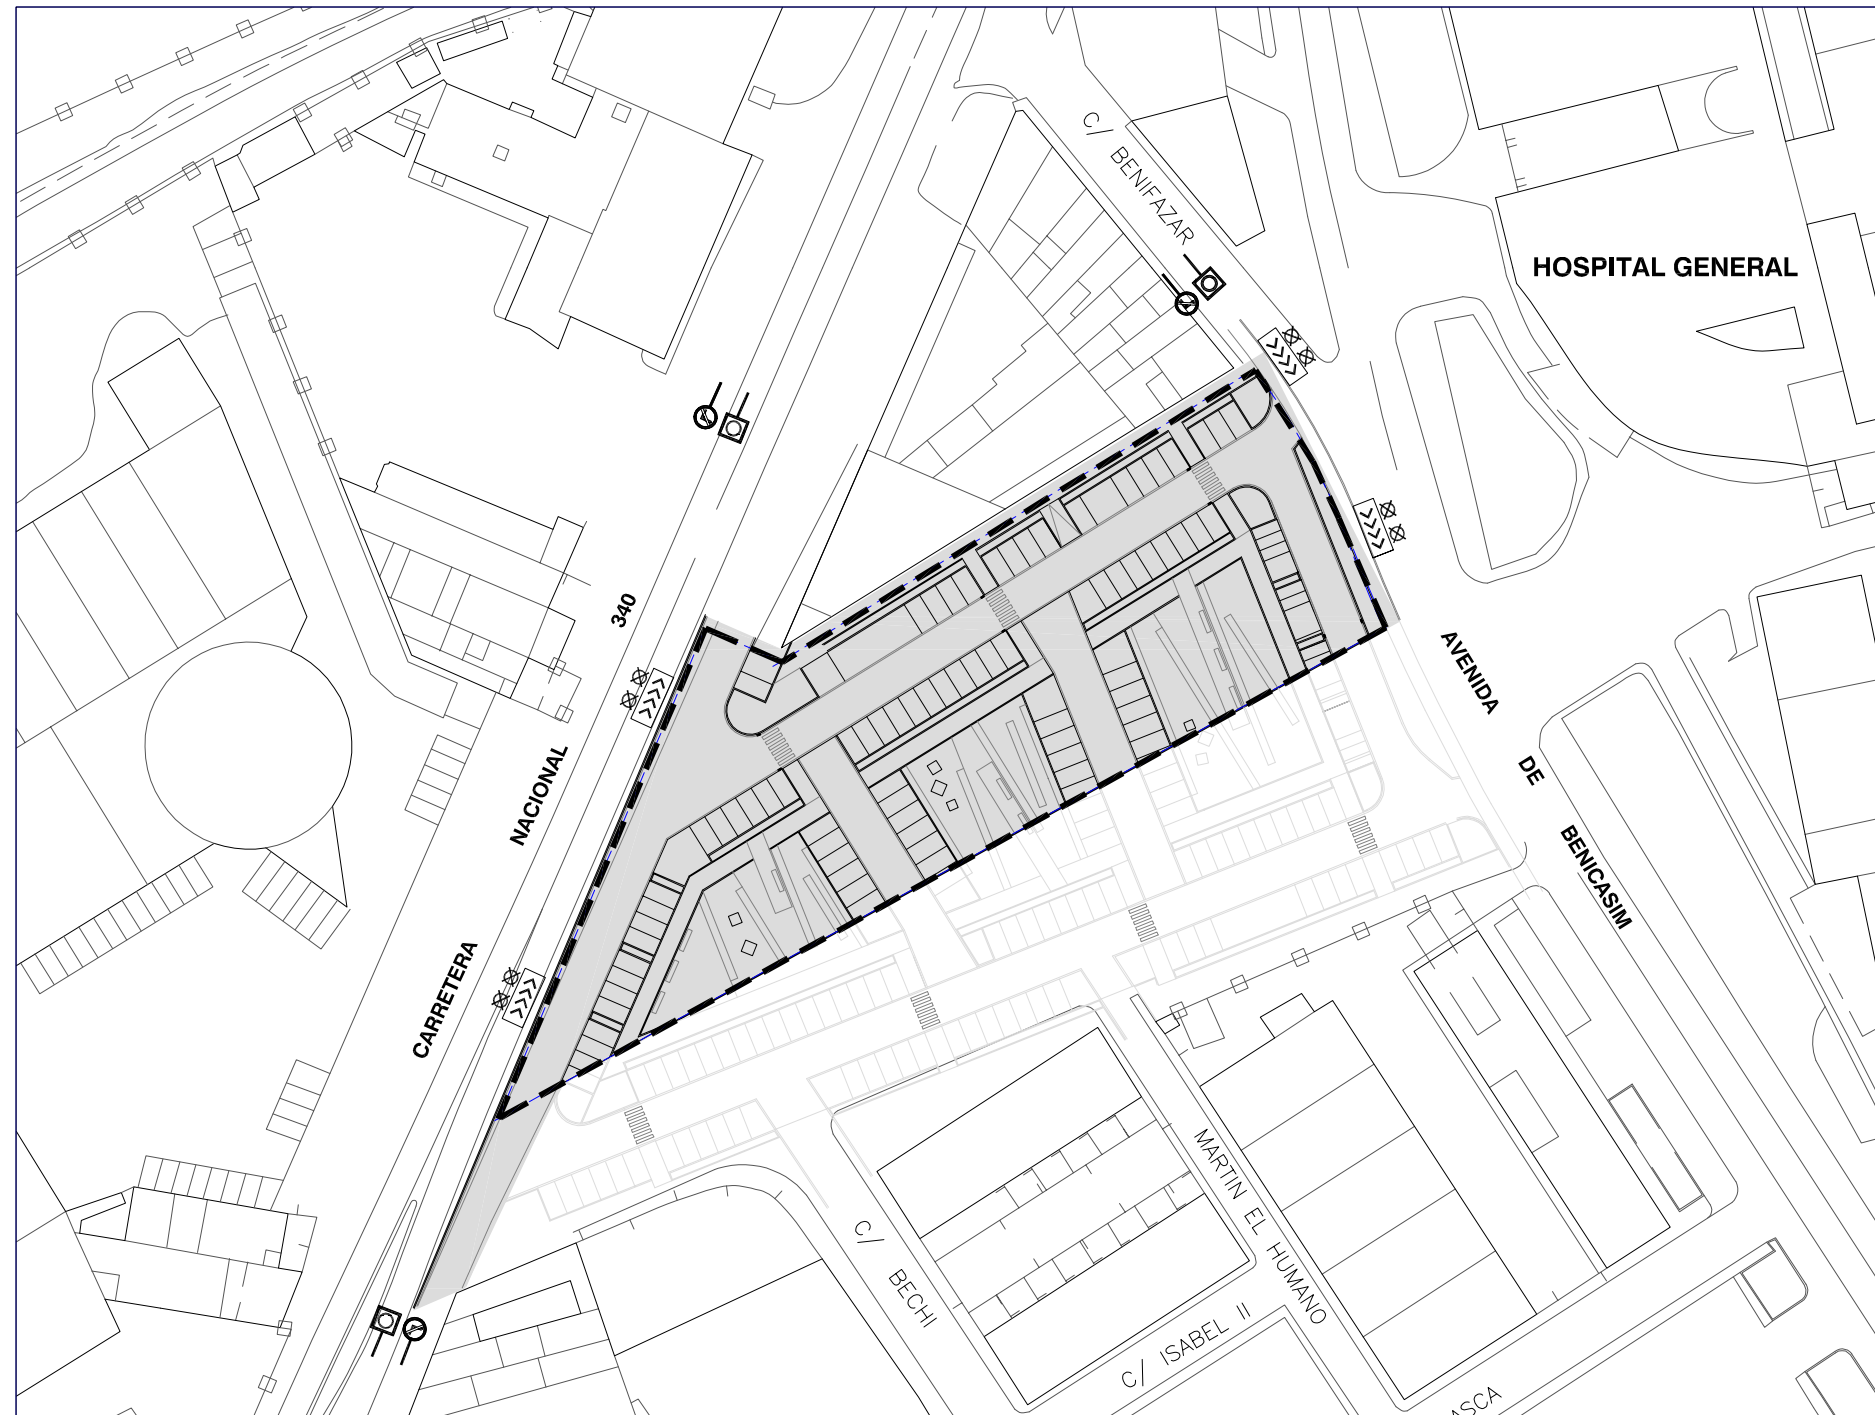

- LEYENDA
- VALLA METALICA DE PROTECCIÓN
 - ▶▶▶▶ PANEL DIRECCIONAL
 - ⊗ SEÑALIZACIÓN LUMINOSA
 - ⊠ SEÑAL ALERTA (SALIDA DE CAMIONES, CALLE CORTADA...)
 - ⊘ SEÑALIZACIÓN GIRO PROHIBIDO

EXCMO. AYUNTAMIENTO DE CASTELLÓN DE LA PLANA



PROYECTO DE ADECUACIÓN
DEL ENTORNO
ZONA VERDE ZV-JL/081 (FASE 1)
CASTELLÓN DE LA PLANA

DEPARTAMENTO DE ARQUITECTURA URBANA

EQUIPO REDACTOR:

COLABORADORES:

Pilar Albert Sóez
Arquitecto Técnico Municipal

Delineación: Yolanda Mon Boix

PLANO
ESTUDIO DE SEGURIDAD Y SALUD
PLANTA GENERAL

ESCALA
1/1.000

FECHA
OCTUBRE 2015

Nº
SS.02